



## Verordnung der Gemeinde Axams

### Betreff: Kurzparkzone im Bereich des Gemeindehauses Axams

Gemäß § 25 Absatz 1 StVO 1960 in Verbindung mit § 94d StVO 1960 BGBl 159/1960 in der Fassung BGBl I Nr. 50/2012 verordnet der Gemeinderat der Gemeinde Axams aufgrund des Gemeinderatsbeschlusses vom 5.3.2013 wie folgt:

#### § 1

1. Laut beiliegender, einen integrierenden Bestandteil dieser Verordnung bildenden planlichen Darstellung, wird auf den Parkplätzen südlich und westlich des Gemeindehauses Axams eine gebührenfreie Kurzparkzone (Parkdauer 90 min.) in der Zeit von Montag bis Freitag von 8.00 bis 17.00 Uhr und am Samstag von 8.00 bis 12.00 Uhr verfügt.
2. Laut beiliegender, einen integrierenden Bestandteil dieser Verordnung bildenden planlichen Darstellung, wird auf den beiden Parkplätzen nordöstlich der Wohnanlage Objekt Sylvester-Jordan-Straße 13 eine gebührenfreie Kurzparkzone (Parkdauer 90 min.) in der Zeit von Montag bis Freitag von 8.00 bis 17.00 Uhr und am Samstag von 8.00 bis 12.00 Uhr verfügt.

#### § 2

Die Kundmachung der Verordnung erfolgt gemäß § 44 Absatz 1 StVO 1960 durch Anbringung der Vorschriftszeichen an folgenden Orten:

1. An der Fassade im südöstlichen Gebäudeeck des Objektes Sylvester-Jordan-Straße 12 (= Gemeindehaus) „Kurzparkzone“ gemäß § 52 lit a Z 13d und an der Straßenbeleuchtung im Bereich der gemeinsamen Grenzen der Grundstücke Nr. 2072/2 und Bp. 30 „Ende der Kurzparkzone“ gemäß § 52 lit a Z 13e mit dem Text „Parkdauer 90 Minuten, werktags Mo-Fr 8.00-17.00 Uhr und Sa 08.00-12.00 Uhr“.
2. Ca. mittig der Betonmauer im Bereich des nördlichen Zuganges zum Objekt Sylvester-Jordan-Straße 13, ca. 3,50 m östlich des Wohnhauses Sylvester-Jordan-Straße 13, „Kurzparkzone“ gemäß § 52 lit a Z 13d mit der Zusatztafel „← 5m →“ und Text „Parkdauer 90 Minuten, werktags Mo-Fr 08.00-17.00 Uhr und Sa 08.00-12.00 Uhr“.

§ 3


Die Verordnung tritt mit Anbringung der Verkehrszeichen in Kraft.

Für den Gemeinderat:  
Der Bürgermeister

Rudolf Nagl

angeschlagen am: 07.03.2013  
abzunehmen am: 22.03.2013  
abgenommen am: 22.03.2013

Verordnungsprüfung durch das Amt der Tiroler Landesregierung vom 17.4.2013, GZ.  
IIb2-2-1-8-54/15

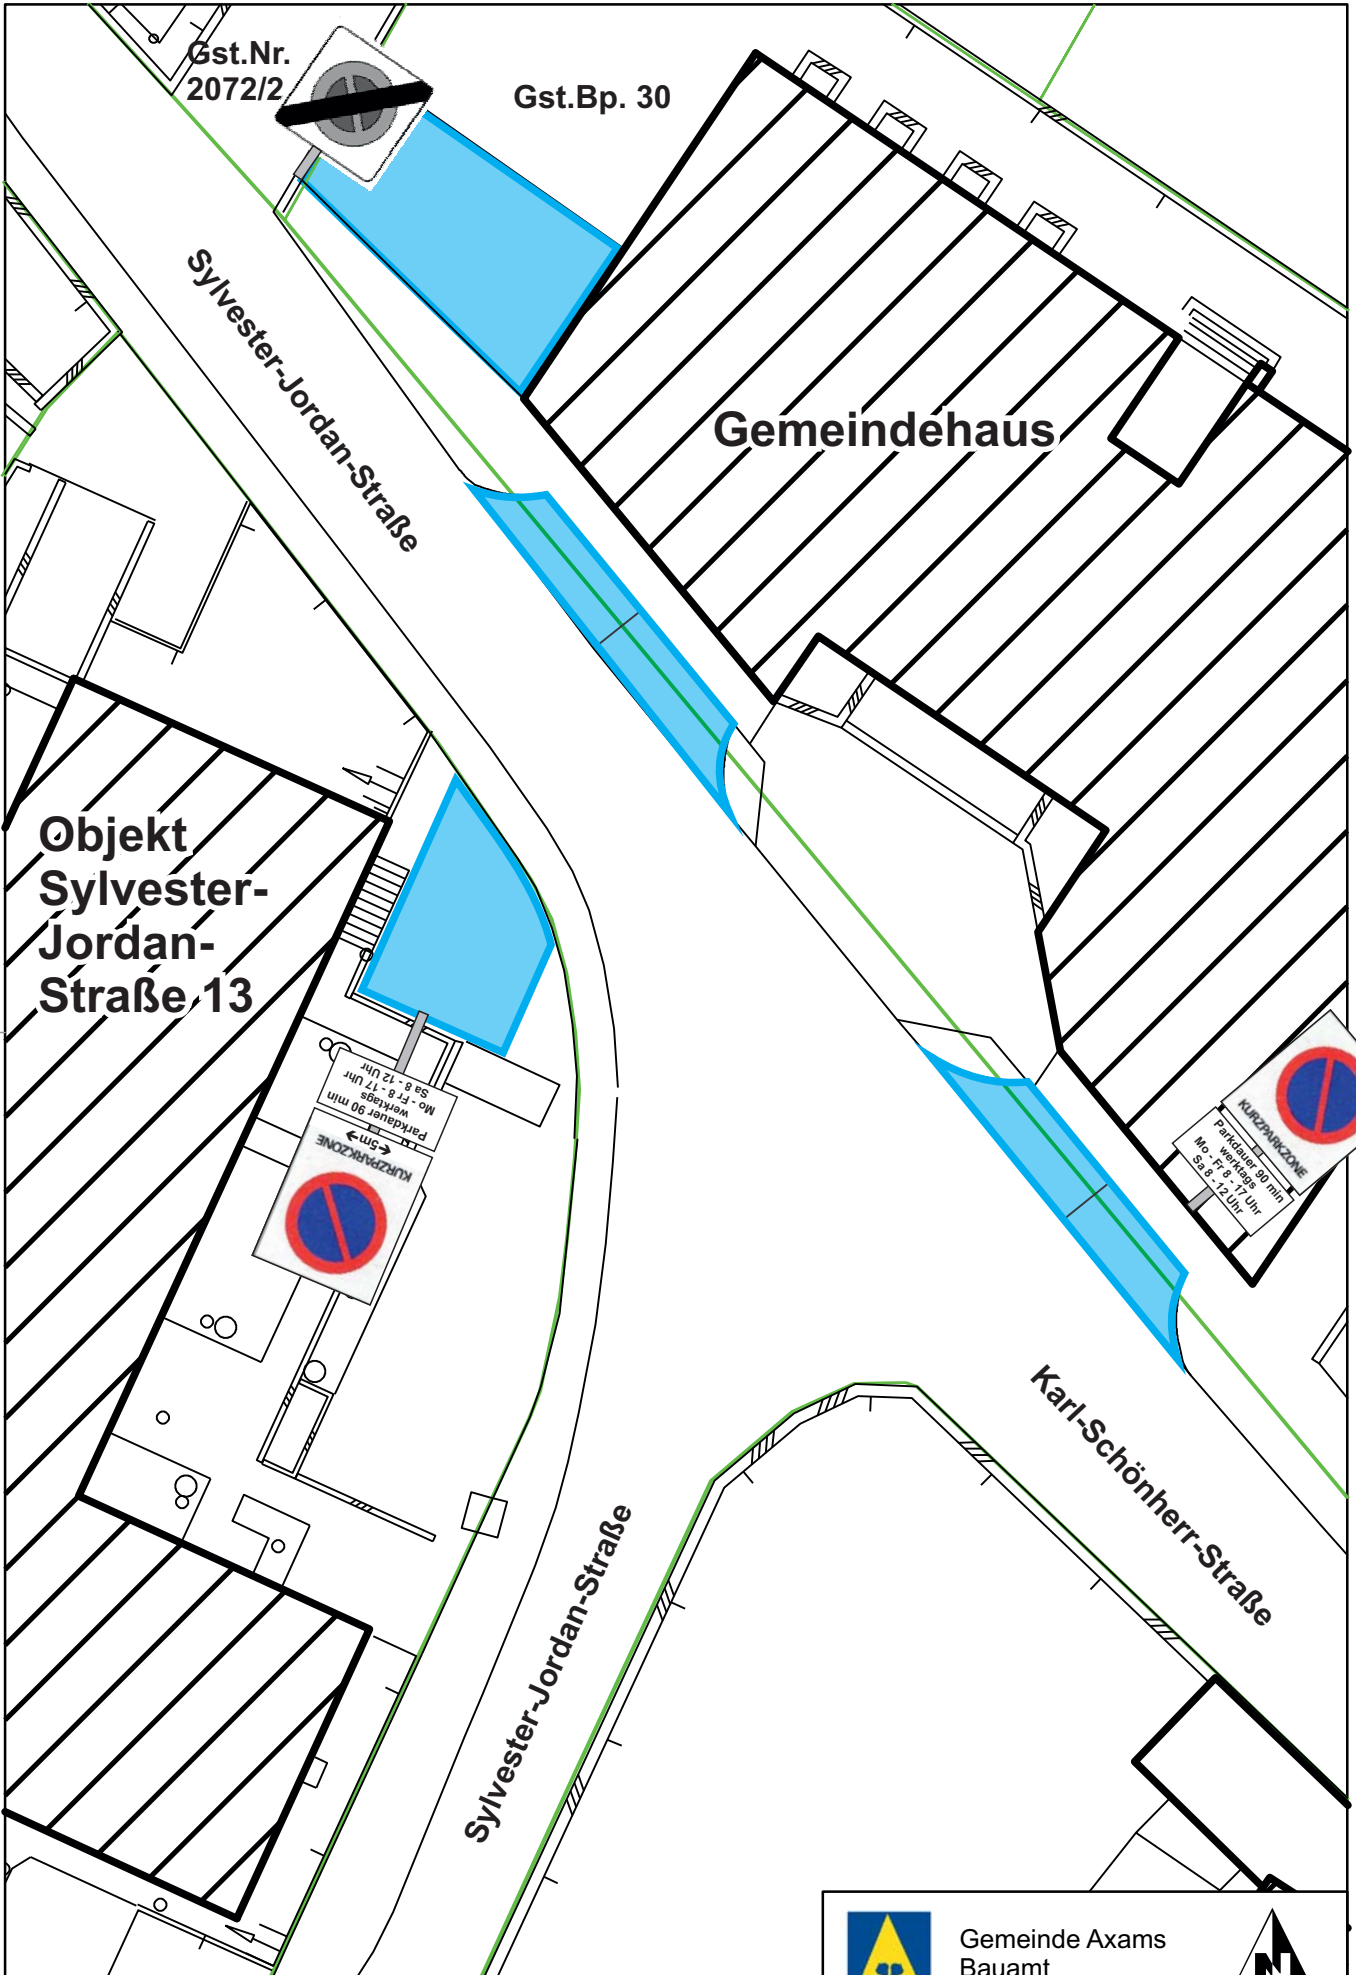

**Objekt  
Sylvester-  
Jordan-  
Straße 13**

**Gst.Nr.  
2072/2**

**Gst.Bp. 30**

**Gemeindehaus**

**Sylvester-Jordan-Straße**

**Sylvester-Jordan-Straße**

**Karl-Schönherr-Straße**

**Kurzparkzone beim Gemeindehaus**



Gemeinde Axams  
Bauamt



Lageplan

Datum: 5.2.2013

Maßstab: 1:250